

L

**UCHWAŁA NR 44 / V / 2003
RADY MIEJSKIEJ W LUBACZOWIE**

z dnia 31 stycznia 2003 r.

w sprawie przystąpienia do sporządzania miejscowego planu zagospodarowania przestrzennego

Działając na podstawie art. 18 ust. 2 pkt 15 ustawy z dnia 8 marca z 1990 r. o samorządzie gminnym (tekst jednolity Dz. U. Nr 142, poz. 1591 z 2001 r.) oraz art. 12 ust. 1, 2 i 4 ustawy z dnia 7 lipca 1994 r. o zagospodarowaniu przestrzennym (tekst jednolity Dz. U. Nr 15 z 1999 r. poz. 139 z późniejszymi zmianami)

Rada Miejska w Lubaczowie
postanawia:

§ 1

Przystąpić do sporządzenia miejscowego planu zagospodarowania przestrzennego, stanowiącego zmianę w miejscowym planie ogólnym zagospodarowania przestrzennego miasta Lubaczowa – Aktualizacja zatwierdzona uchwałą Rady Miejskiej w Lubaczowie Nr 35/IV/94 z dnia 24 października 1994 r. i ogłoszona w Dzienniku Urzędowym Województwa Przemyskiego Nr 17, poz. 112 z dnia 30 listopada 1994 r.

§ 2

Przedmiotem miejscowego planu zagospodarowania przestrzennego, zwanego dalej planem, będzie teren położony przy ulicy Sobieskiego, w granicach oznaczonych na załączniku graficznym do niniejszej uchwały linią przerywaną koloru czerwonego i literami A, B, C, D.

§ 3

W planie należy ustalić:

- 1) przeznaczenie terenu pod socjalne budownictwo mieszkaniowe,
- 2) granice i zasady zagospodarowania terenu,
- 3) zasady obsługi w zakresie infrastruktury technicznej,
- 4) lokalne warunki, zasady i standardy kształtowania zabudowy oraz zagospodarowania terenu,

z uwzględnieniem wymagań ochrony zdrowia oraz bezpieczeństwa ludzi i mienia, wymagań osób niepełnosprawnych, a także walorów ekonomicznych przestrzeni i prawa własności.

§ 4

Wykonanie uchwały zleca się Burmistrzowi Miasta Lubaczowa.

§ 6


Nadzór nad wykonaniem Uchwały powierza się Komisji Polityki Socjalnej i Komunalnej oraz Spraw Organizacyjnych i Komisji Budżetowo – Gospodarczej Rady Miejskiej w Lubaczowie

§ 5

Uchwała wchodzi w życie z dniem podjęcia.

PRZEWODNICĄCY
RADY MIEJSKIEJ

inż. Zdzisław Cioch

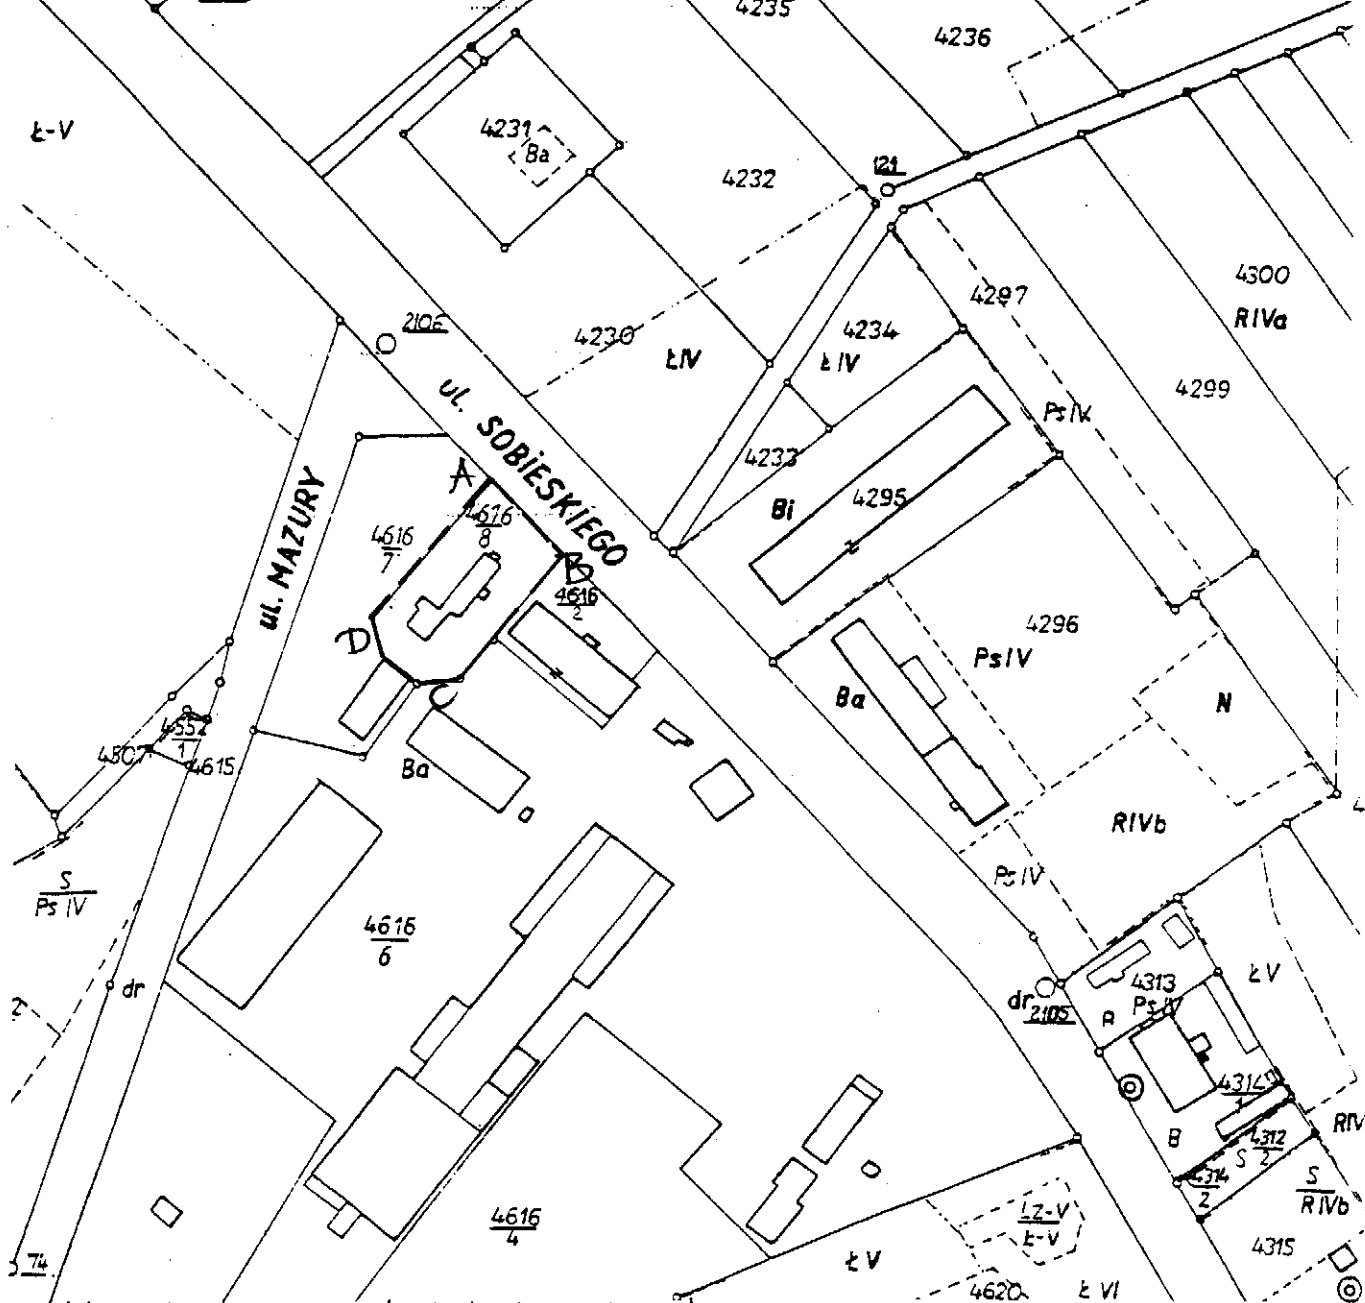

KOPIA MAPY EWIDENCYJNEJ M. LUBACZOWA

SKALA 1:2000

Załącznik do Uchwały Nr 44 / V / 2003
 Rady Miejskiej w Lubaczowie z dnia 31 stycznia 2003 r.

Oznaczenia:

--- orientacyjne granice terenu objętego zmianą planu

PRZEWODNICZĄCY
 RADY MIEJSKIEJ
 inż. Zdzisław Cioch