

**U C H W A Ł A Nr 47 / VI / 2003
RADY MIEJSKIEJ w LUBACZOWIE**

z dnia 28 lutego 2003 r.

w sprawie przystąpienia do sporządzenia miejscowego planu zagospodarowania przestrzennego

Działając na podstawie art. 18 ust.2 pkt 15 ustawy z dnia 8 marca 1990 r. o samorządzie gminnym (tekst jednolity Dz. U. Nr 142, z 2001 r. poz. 1591 z późniejszymi zmianami) oraz art. 12 ust. 1, 2 i 4 ustawy z dnia 7 lipca 1994 r. o zagospodarowaniu przestrzennym (tekst jednolity Dz. U. Nr 15 z 1999 r., poz. 139 z późniejszymi zmianami)

Rada Miejska w Lubaczowie
postanawia:

§ 1

Przystąpić do sporządzenia miejscowego planu zagospodarowania przestrzennego, stanowiącego zmianę w Miejscowym Planie Szczegółowym Zagospodarowania Przestrzennego „CENTRUM” miasta Lubaczowa – Aktualizacja, zatwierdzona Uchwałą Rady Miejskiej w Lubaczowie Nr 35/IV/94 z dnia 28 października 1994 r. opublikowaną w Dzienniku Urzędowym Województwa Przemyskiego Nr 17, poz. 112 z dnia 30 listopada 1994 r.

§ 2

Przedmiotem miejscowego planu zagospodarowania przestrzennego, zwanego dalej planem, będzie teren położony przy ulicy Mickiewicza i Konopnickiej, w granicach oznaczonych na załączniku graficznym do niniejszej uchwały linią koloru czerwonego i literami A, B, C, D.

§ 3

Przedmiotem ustaleń planu będzie:

- 1) przeznaczenie terenu pod budownictwo handlowo – usługowe z obiektami towarzyszącymi,
- 2) określenie granic i zasad zagospodarowania terenu,
- 3) określenie zasad obsługi w zakresie infrastruktury technicznej,
- 4) określenie zasad i standardów kształtowania zabudowy oraz zagospodarowania terenu, w tym również linii zabudowy i gabarytów obiektów,
- 5) określenie szczególnych warunków zagospodarowania terenu, wynikających z potrzeb ochrony środowiska kulturowego, przyrodniczego i zdrowia ludzi.

§ 4

Wykonanie uchwały zleca się Burmistrzowi Miasta Lubaczowa.


§ 5

Nadzór nad realizacją uchwały powierza się Komisji Budżetowo – Gospodarczej i Komisji Polityki Socjalnej i Komunalnej oraz Spraw Organizacyjnych Rady Miejskiej w Lubaczowie.

§ 6

Uchwała wchodzi w życie z dniem podjęcia.

PRZEWODNICZĄCY
RADY MIEJSKIEJ
inż. Zdzisław Cioch

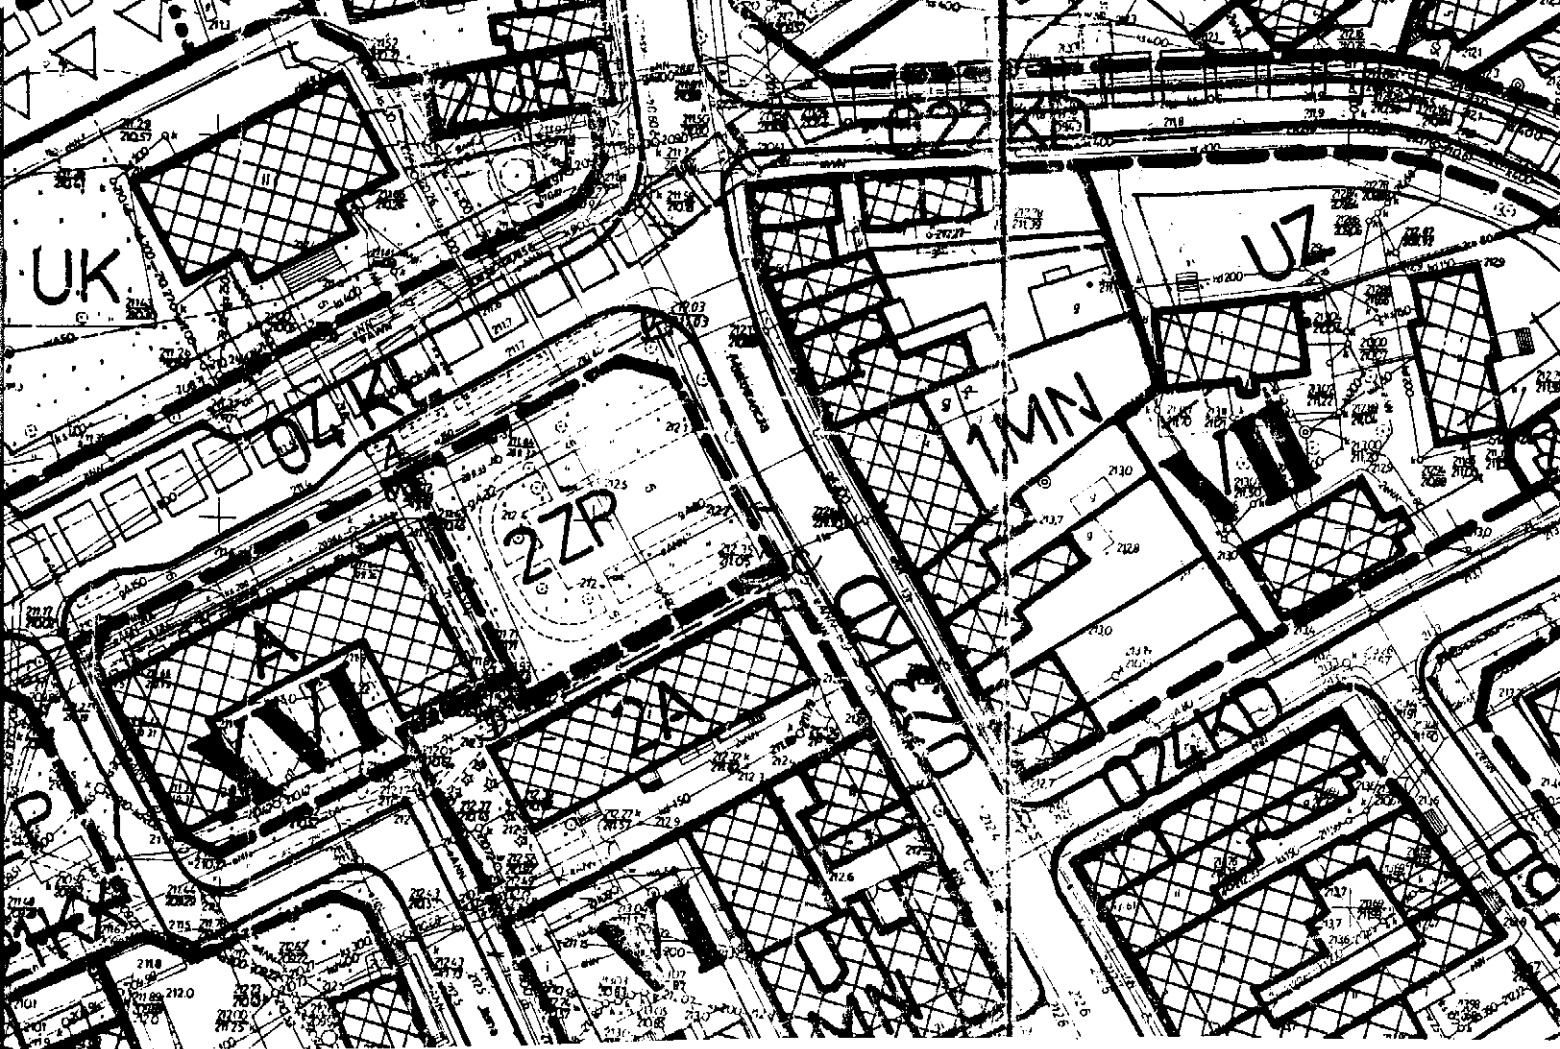

Załącznik graficzny Nr 1

do Uchwały Rady Miejskiej w Lubaczowie Nr 47/VI/2003 z dnia 28 lutego 2003 r.

Kopia z rysunku MPS „CENTRUM” miasta Lubaczowa

Skala 1:1000

Oznaczenia:

A, B, C, D — — — — orientacyjne granice terenu objętego zmianą

PRZEWODNICZĄCY
RADY MIEJSKIEJ

inż. Zdzisław Cioch