

UCHWAŁA 69/XI/2003

RADY MIEJSKIEJ w LUBACZOWIE

z dnia 20 czerwca 2003 r.

w sprawie przystąpienia do sporządzenia miejscowego planu zagospodarowania przestrzennego

Działając na podstawie art. 18 ust.2 pkt 15 ustawy z dnia 8 marca 1990 r. o samorządzie gminnym (tekst jednolity Dz. U. Nr 142, z 2001 r. poz. 1591 z późniejszymi zmianami) oraz art. 12 ust. 1, 2 i 4 ustawy z dnia 7 lipca 1994 r. o zagospodarowaniu przestrzennym (tekst jednolity Dz. U. Nr 15 z 1999 r., poz. 139 z późniejszymi zmianami)

Rada Miejska w Lubaczowie
postanawia:

§ 1

Przystąpić do sporządzenia miejscowego planu zagospodarowania przestrzennego, stanowiącego zmianę w Miejscowym Planie Ogólnym Zagospodarowania Przestrzennego miasta Lubaczowa – Aktualizacja, zatwierdzona Uchwałą Rady Miejskiej w Lubaczowie Nr 35/IV/94 z dnia 28 października 1994 r. opublikowaną w Dzienniku Urzędowym Województwa Przemyskiego Nr 17, poz. 112 z dnia 30 listopada 1994 r.

§ 2

Przedmiotem miejscowego planu zagospodarowania przestrzennego, zwanego dalej planem, będzie teren położony w rejonie „Wzgórza zamkowego” na zapleczu ulicy Sobieskiego oznaczony na załączniku graficznym do niniejszej uchwały orientacyjnie linią przerywaną.

§ 3

Przedmiotem ustaleń planu będzie:

- 1) przeznaczenie terenu pod zalesienia

§ 4

Wykonanie uchwały zleca się Burmistrzowi Miasta Lubaczowa.

§ 5

Nadzór nad realizacją uchwały powierza się Komisji Budżetowo – Gospodarczej Rady Miejskiej w Lubaczowie.

§ 6

Uchwała wchodzi w życie z dniem podjęcia.

**PRZEWODNICZĄCY
RADY MIEJSKIEJ**

inż. Zdzisław Cioch


Załącznik nr 1

Do uchwały Nr 69/XI/2003
Rady Miejskiej w Lubawoni
z dnia 20 czerwca 2003r

Omówienia:

----- orientacyjne granice
opracowane planu

SKALA 1/5000
B49MNj

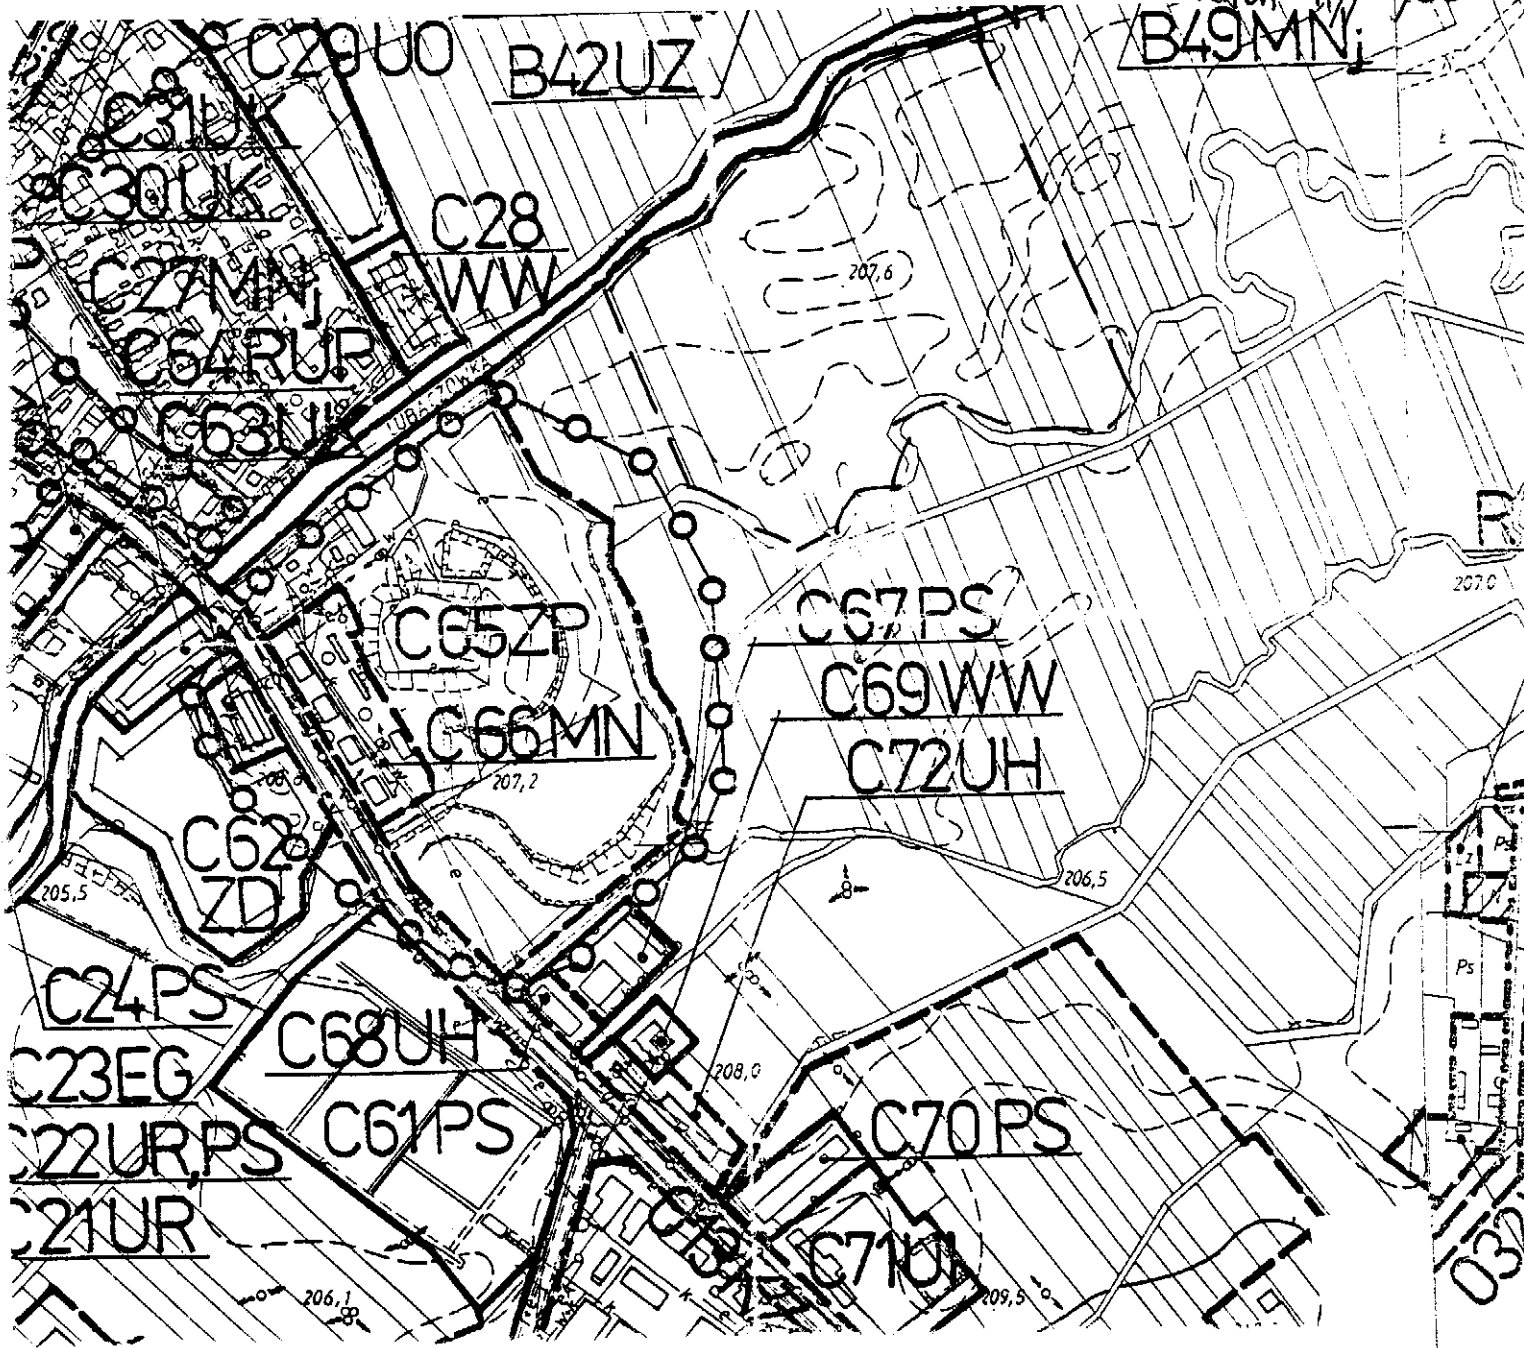

PRZEWODNICZĄCY
RADY MIEJSKIEJ

inż. Zdzisław Cioch