

UCHWAŁA 71/XI/2003
RADY MIEJSKIEJ w LUBACZOWIE
z dnia 20 czerwca 2003 r.

w sprawie przystąpienia do sporządzenia miejscowego planu zagospodarowania przestrzennego

Działając na podstawie art. 18 ust.2 pkt 15 ustawy z dnia 8 marca 1990 r. o samorządzie gminnym (tekst jednolity Dz. U. Nr 142, z 2001 r. poz. 1591 z późniejszymi zmianami) oraz art. 12 ust. 1, 2 i 4 ustawy z dnia 7 lipca 1994 r. o zagospodarowaniu przestrzennym (tekst jednolity Dz. U. Nr 15 z 1999 r., poz. 139 z późniejszymi zmianami)

Rada Miejska w Lubaczowie
postanawia:

§ 1

Przystąpić do sporządzenia miejscowego planu zagospodarowania przestrzennego, stanowiącego zmianę w Miejscowym Planie Ogólnym Zagospodarowania Przestrzennego miasta Lubaczowa – Aktualizacja, zatwierdzona Uchwałą Rady Miejskiej w Lubaczowie Nr 35/IV/94 z dnia 28 października 1994 r. opublikowaną w Dzienniku Urzędowym Województwa Przemyskiego Nr 17, poz. 112 z dnia 30 listopada 1994 r.

§ 2

Przedmiotem miejscowego planu zagospodarowania przestrzennego, zwanego dalej planem, będzie teren położony przy ulicy Przemysłowej, w granicach oznaczonych na załączniku graficznym do niniejszej uchwały linią koloru czerwonego i literami A, B, C, D.

§ 3

Przedmiotem ustaleń planu będzie:

- 1) przeznaczenie terenu pod budowę mieszkaniową jednorodzinną,
- 2) określenie granic i zasad zagospodarowania terenu,
- 3) określenie linii rozgraniczających ulice oraz drogi publiczne,
- 4) określenie zasad obsługi w zakresie infrastruktury technicznej,
- 5) określenie zasad i standardów kształtowania zabudowy oraz zagospodarowania terenu, w tym również linii zabudowy i gabarytów obiektów,
- 6) zasady i warunki podziału terenu na działki budowlane,
- 7) określenie szczególnych warunków zagospodarowania terenu, wynikających z potrzeb ochrony środowiska kulturowego, przyrodniczego i zdrowia ludzi.
- 8) tymczasowe sposoby zagospodarowania i użytkowania terenu.

§ 4

Wykonanie uchwały zleca się Burmistrzowi Miasta Lubaczowa.

§ 5


Nadzór nad realizacją uchwały powierza się Komisji Budżetowo – Gospodarczej Rady Miejskiej w Lubaczowie.

§ 6

Uchwała wchodzi w życie z dniem podjęcia.

**PRZEWODNICZĄCY
RADY MIEJSKIEJ**
inż. Zdzisław Cioch

SKALA 1/5000

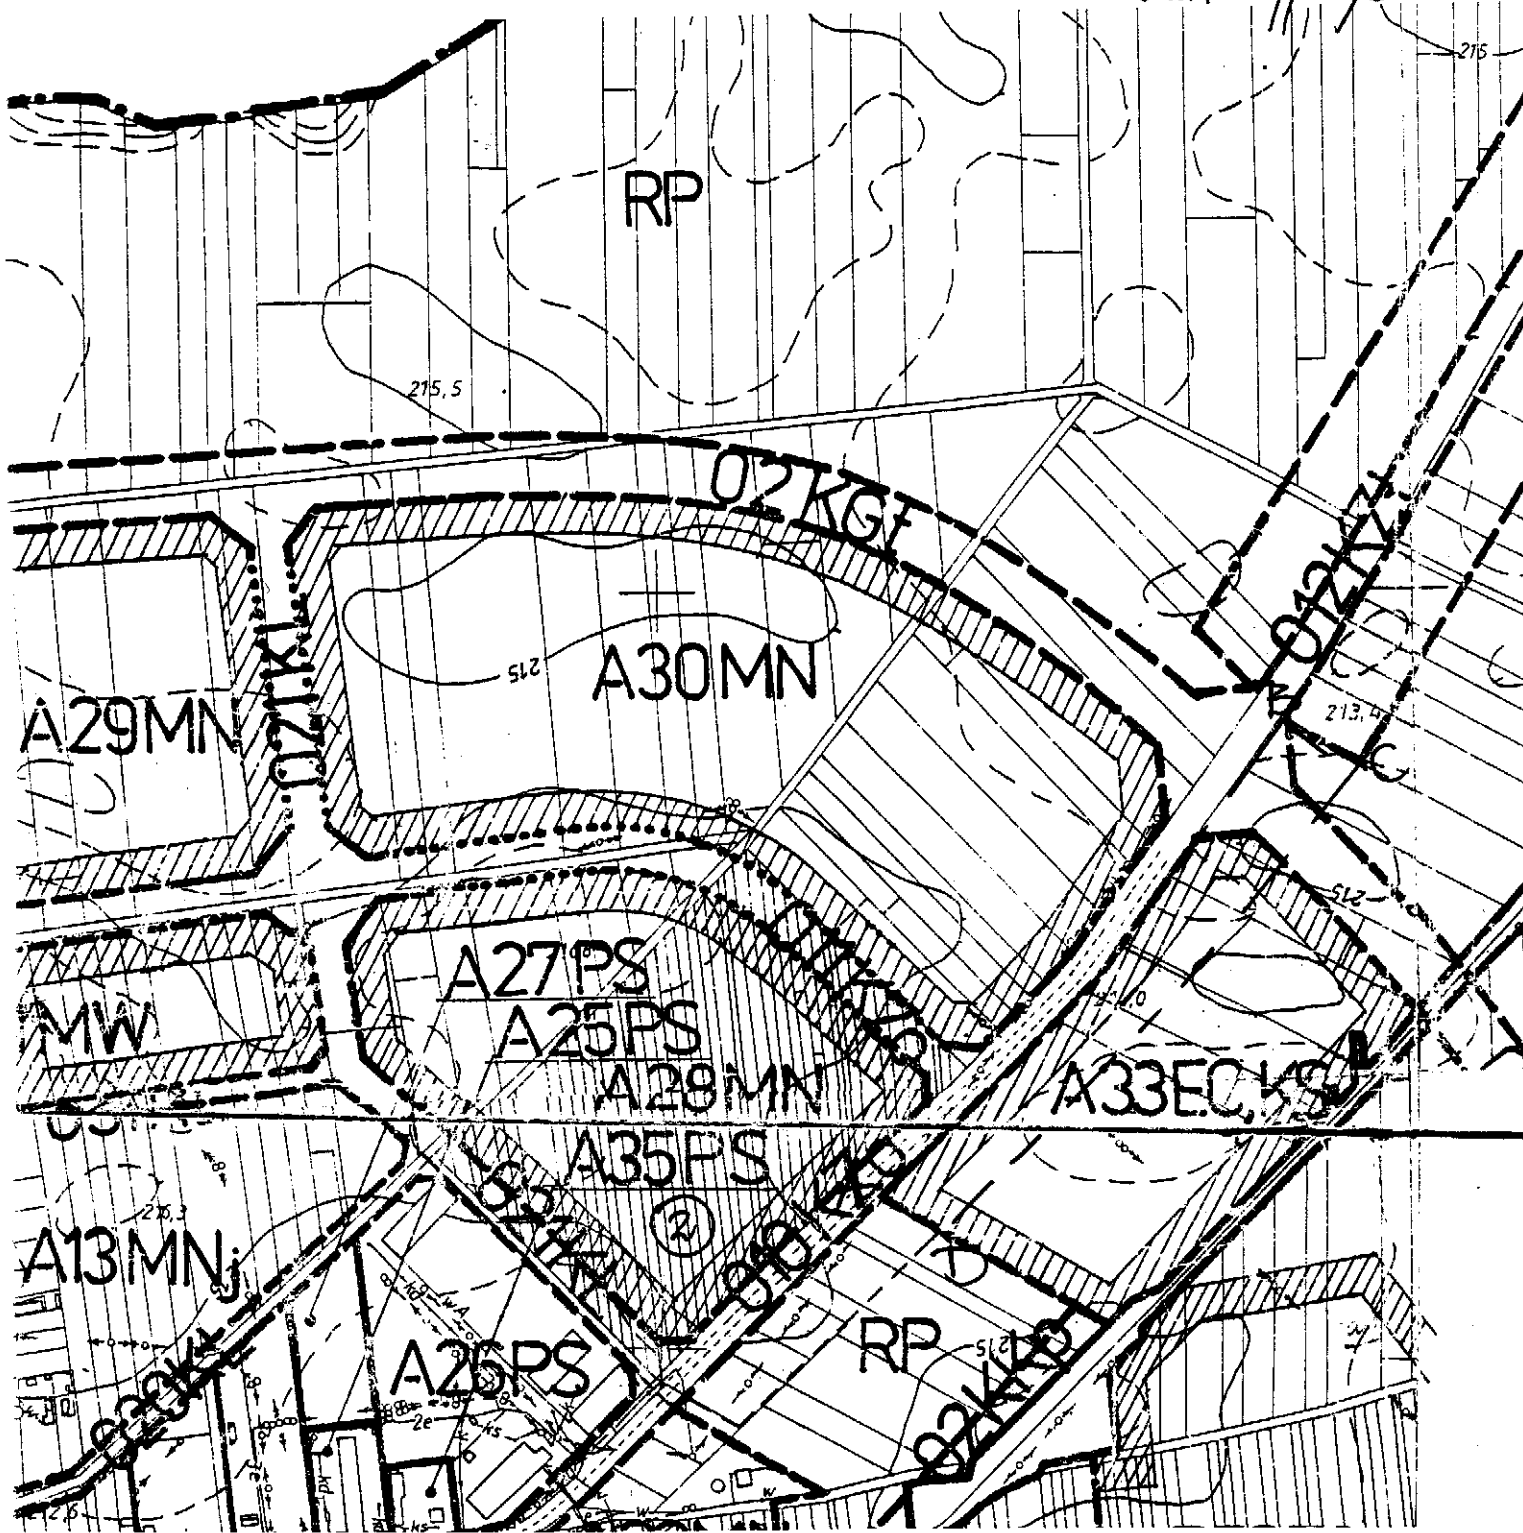

PRZEWODNICZĄCY
RADY MIEJSKIEJ
inż. Zdzisław Cioch

Załącznik nr 1
Do uchwały Nr 71/XI/2003
Rady Miejskiej w Lubawowie
z dnia 20 czerwca 2003r.
Oznaczenie:
ABCD — Orientacyjne granice
opracowanie planu