
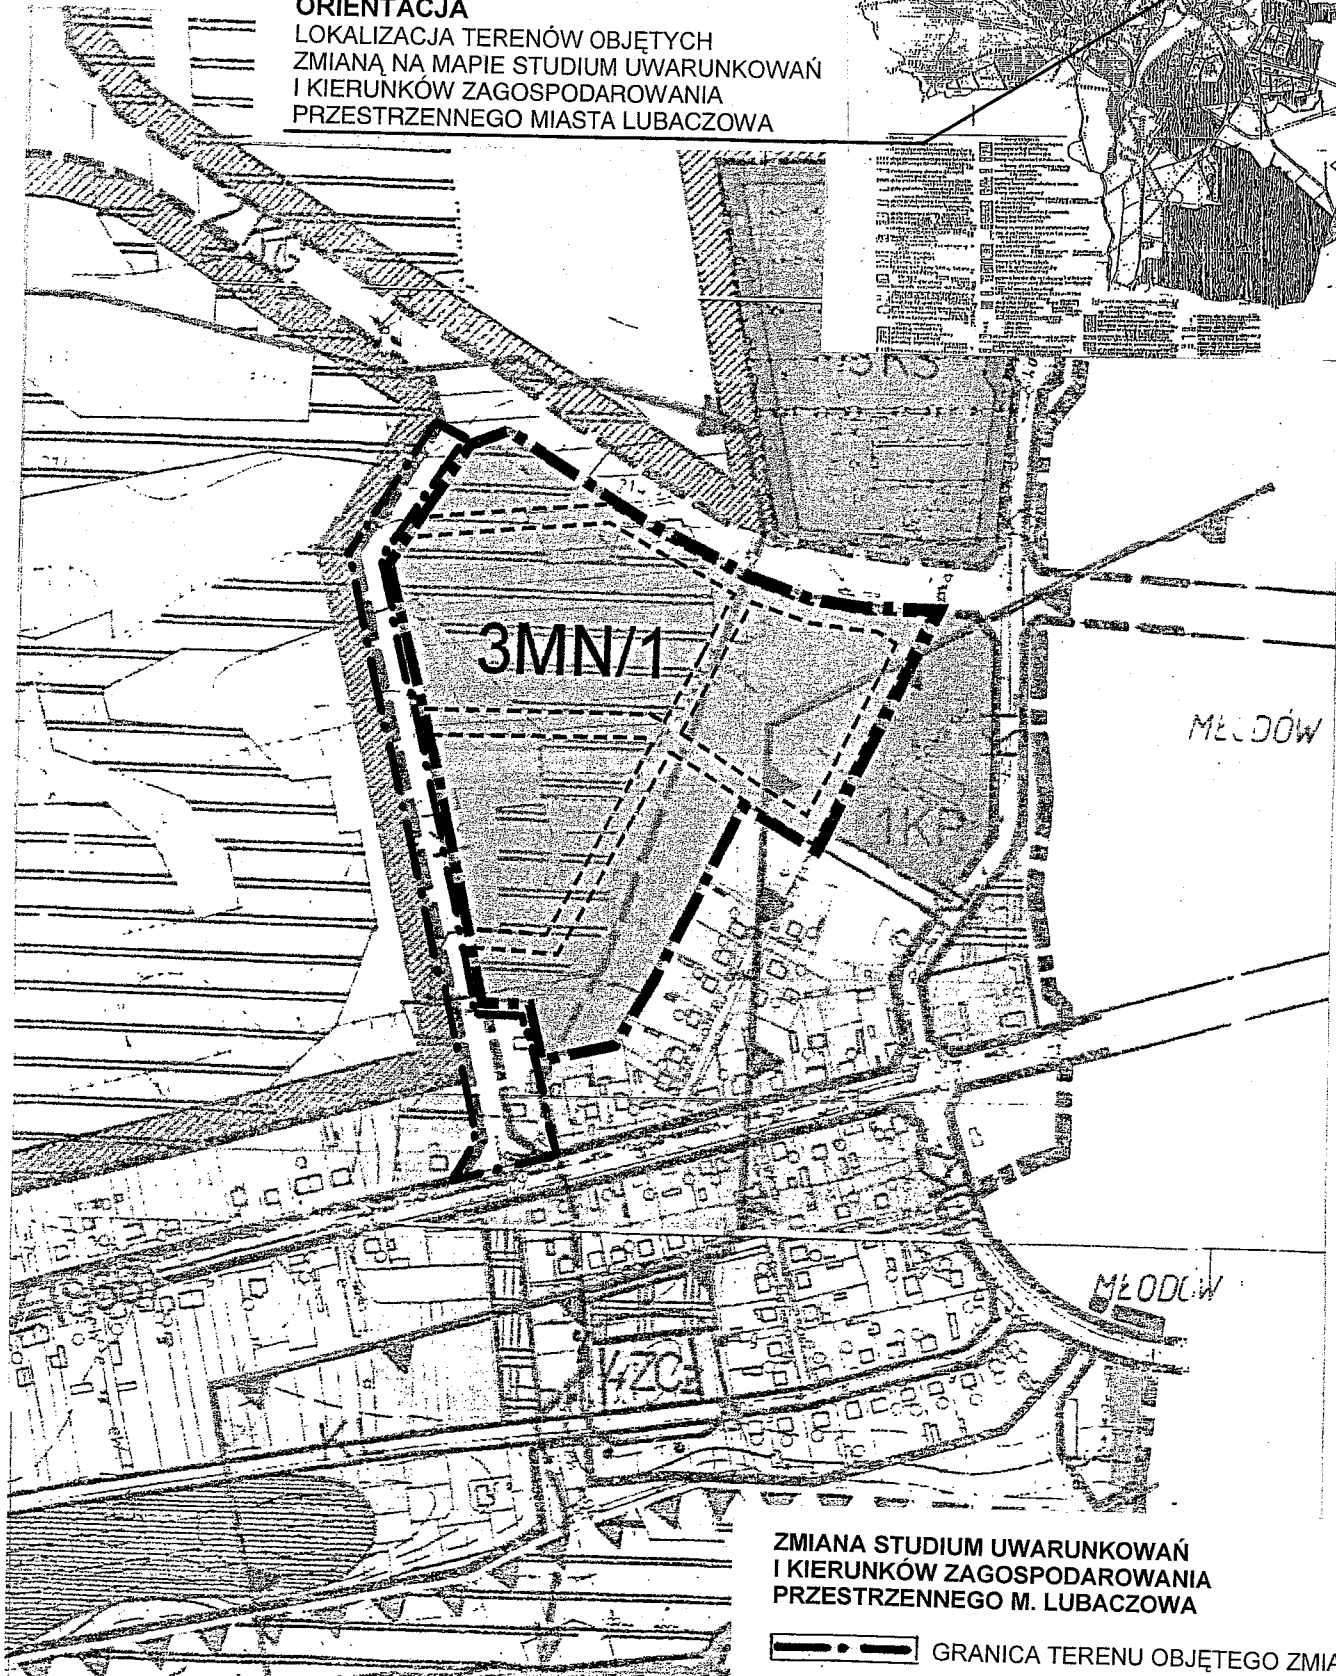


ZAŁĄCZNIK NR 2

do Uchwały Nr 747/ XLII / 2014
Rady Miejskiej w Lubaczowie
z dnia 29 stycznia 2014 r.

ORIENTACJA

LOKALIZACJA TERENÓW OBJĘTYCH
ZMIANĄ NA MAPIE STUDIUM UWARUNKOWAŃ
I KIERUNKÓW ZAGOSPODAROWANIA
PRZESTRZENNEGO MIASTA LUBACZOWA

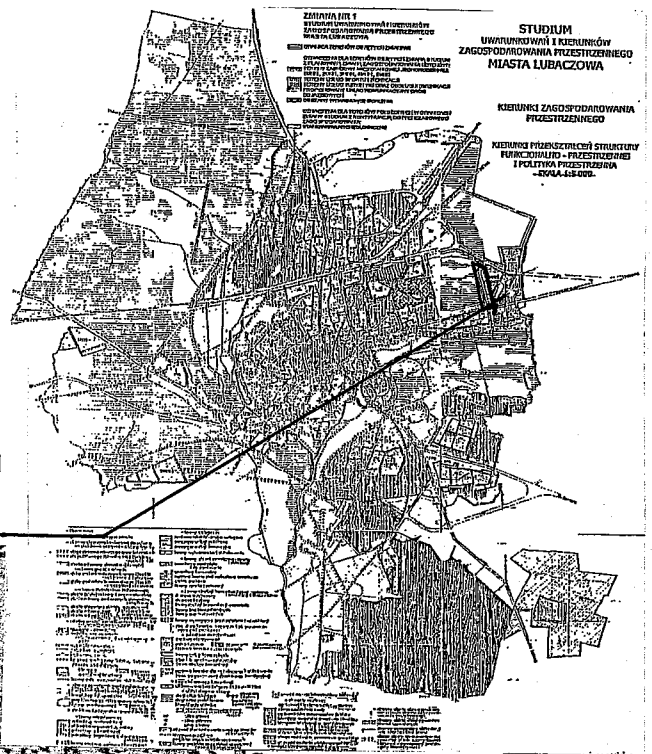

ZMIANA STUDIUM UWARUNKOWAŃ
I KIERUNKÓW ZAGOSPODAROWANIA
PRZESTRZENNEGO M. LUBACZOWA

— • — GRANICA TERENU OBJĘTEGO ZMIANĄ