
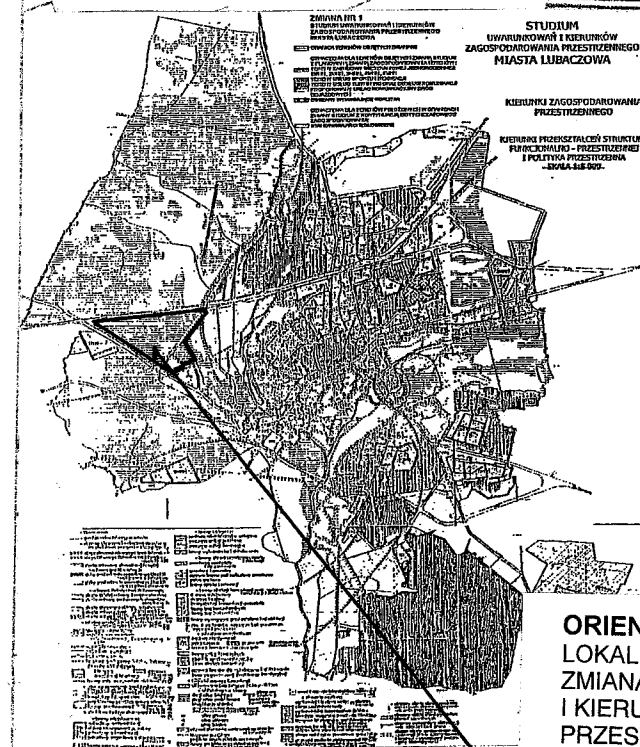


ZAŁĄCZNIK NR 1

**do Uchwały Nr 747/ XLII / 2014
Rady Miejskiej w Lubaczowie
z dnia 29 stycznia 2014 r.**

**ZMIANA STUDIUM UWARUNKOWAŃ
I KIERUNKÓW ZAGOSPODAROWANIA
PRZESTRZENNEGO M. LUBACZOWA**

—●— GRANICA TERENU OBJĘTEGO ZMIANĄ

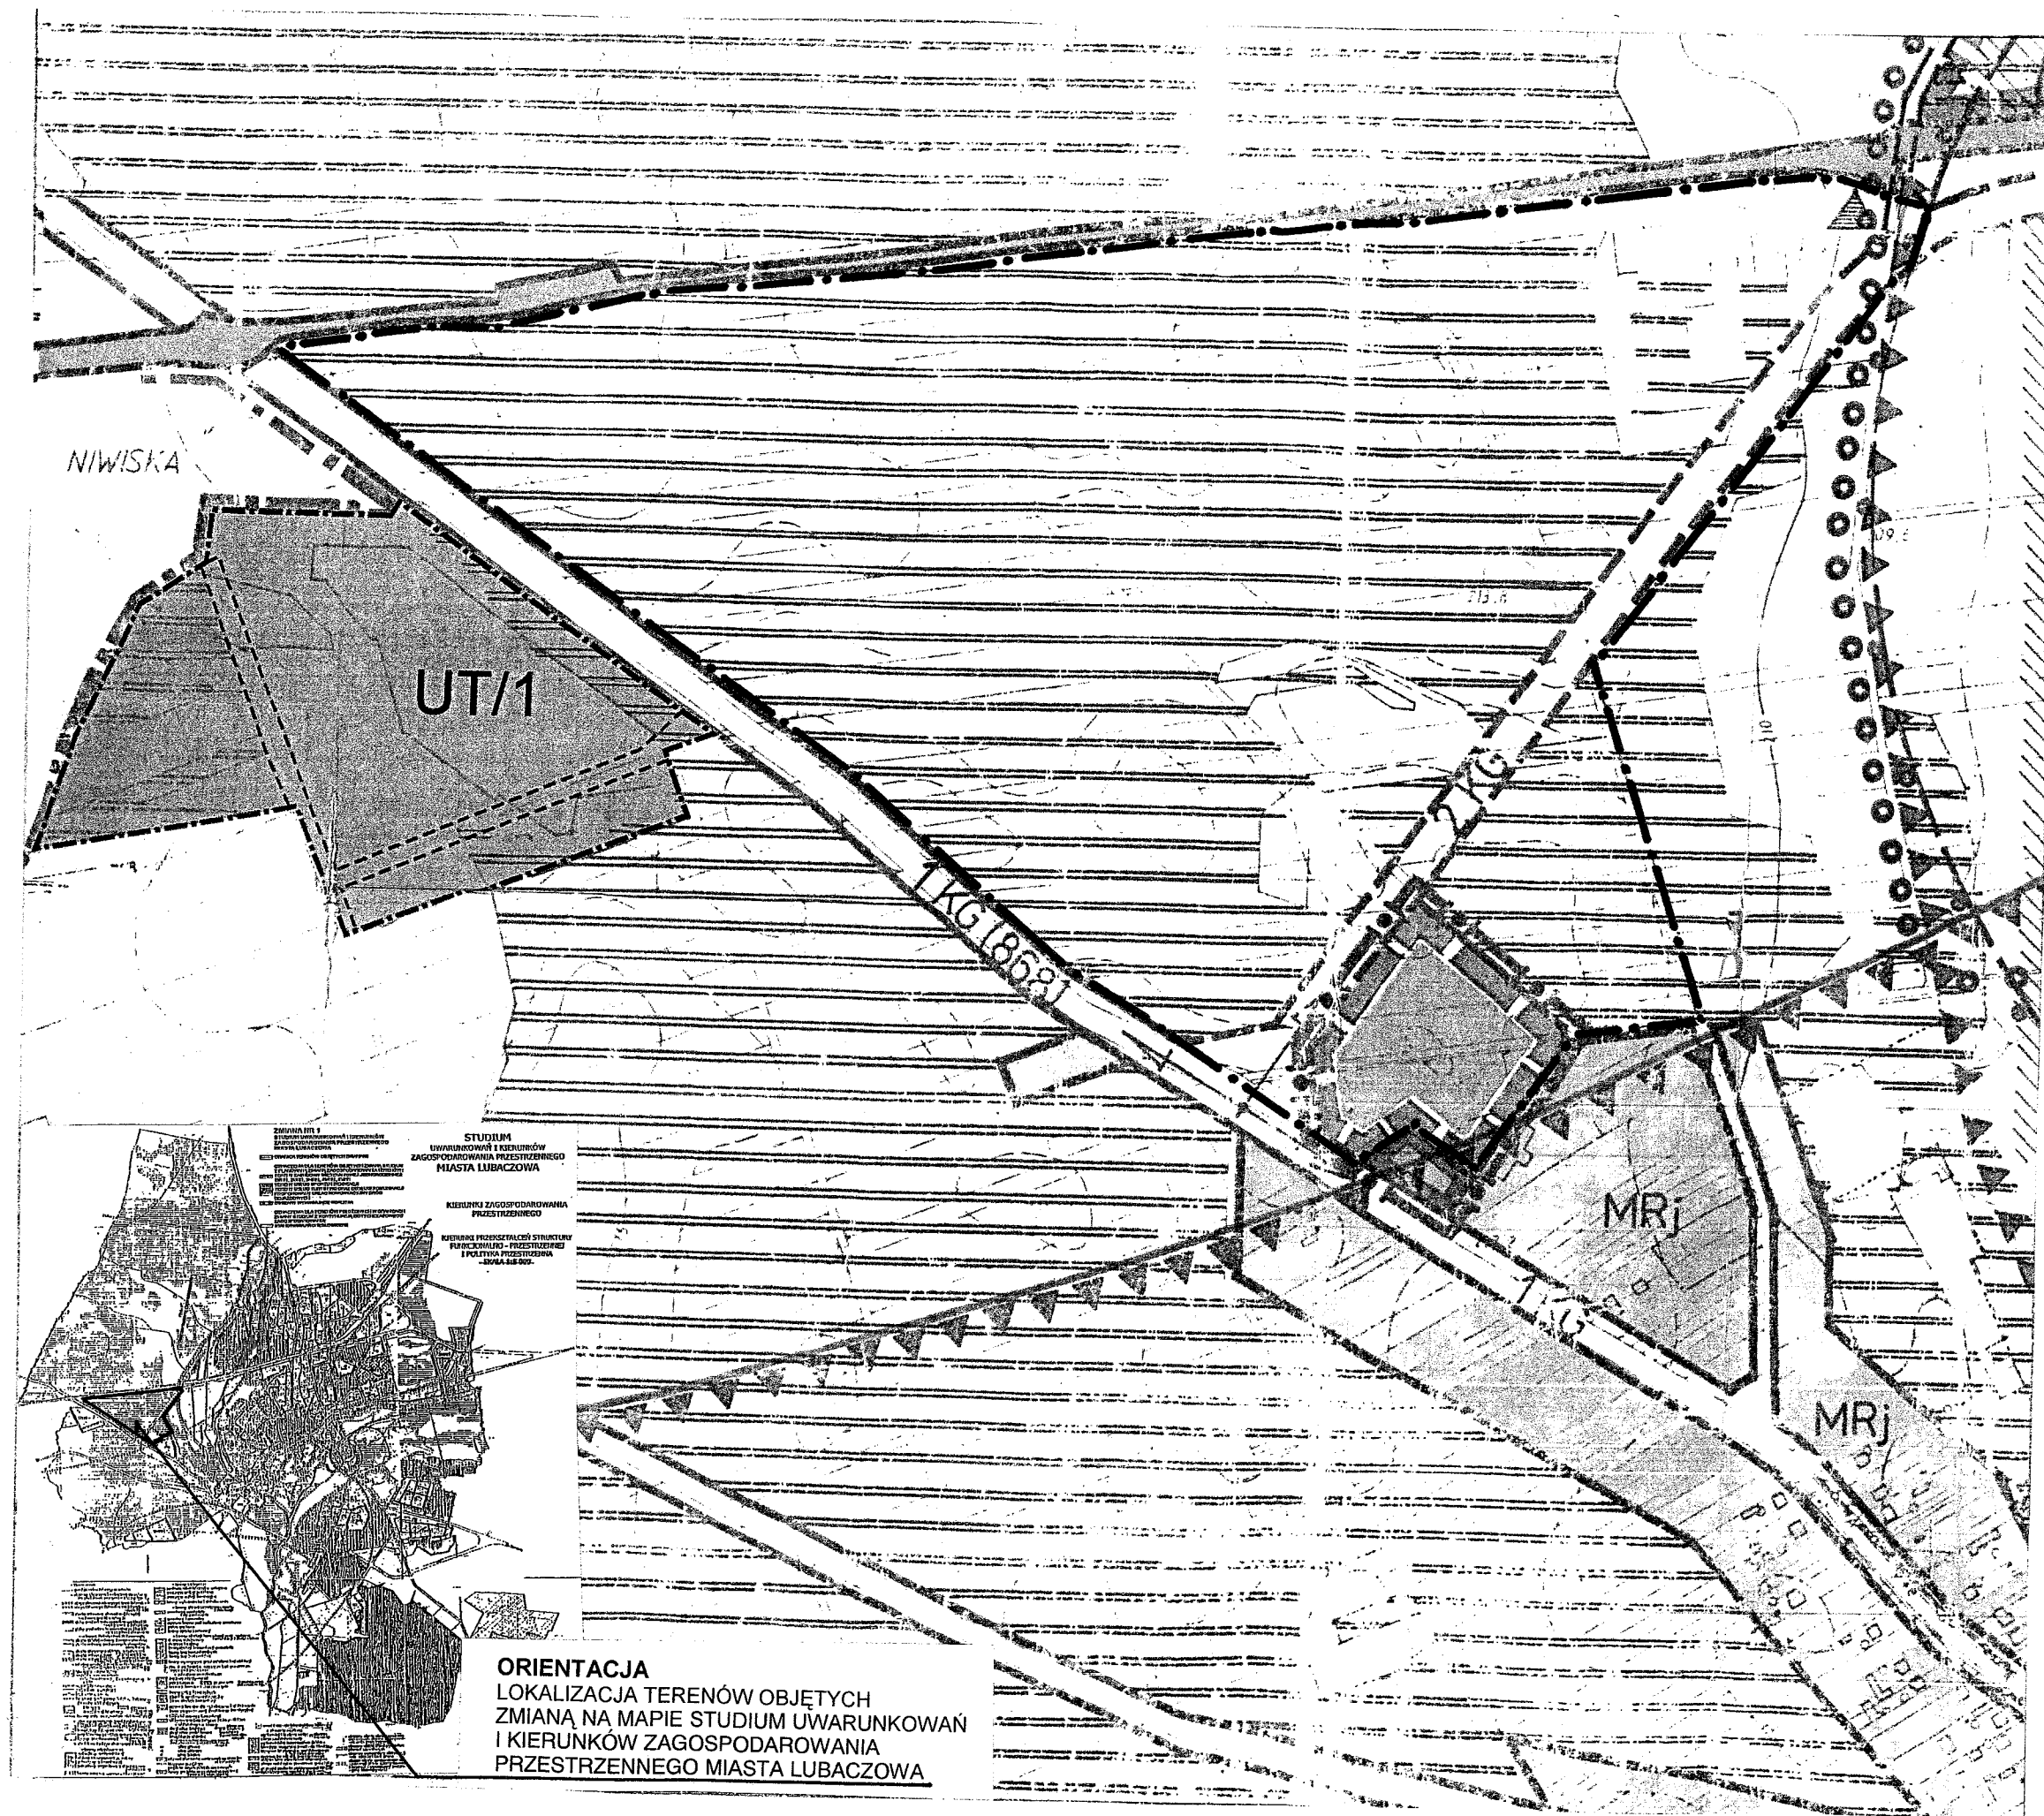

ORIENTACJA
LOKALIZACJA TERENÓW OBJĘTYCH
ZMIANĄ NA MAPIE STUDIUM UWARUNKOWAŃ
I KIERUNKÓW ZAGOSPODAROWANIA
PRZESTRZENNEGO MIASTA LUBACZOWA